





Régi utcakép. Kivehetők az épület homlokzatdíszjei, a pontos formát viszont csak találgatni lehet



Jelenlegi állapot. A homlokzat drasztikusan megváltozott, az épület eljellegtelenedett. Falkutatással bizonyos elemek még felderíthetők

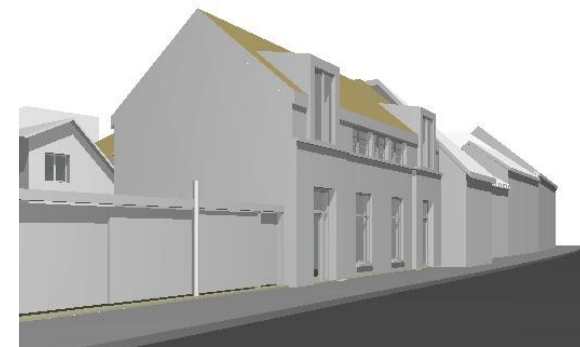


Tervezett épület. Az eredeti homlokzat jellegzetességeit átveszi, a díszítőelemeket viszont funkcióval ellátott elemek helyettesítik. Nem ismétljük meg a károsodásnak nagyon kitért ereszszerkezetet, mely ismét nem lenne időtálló.

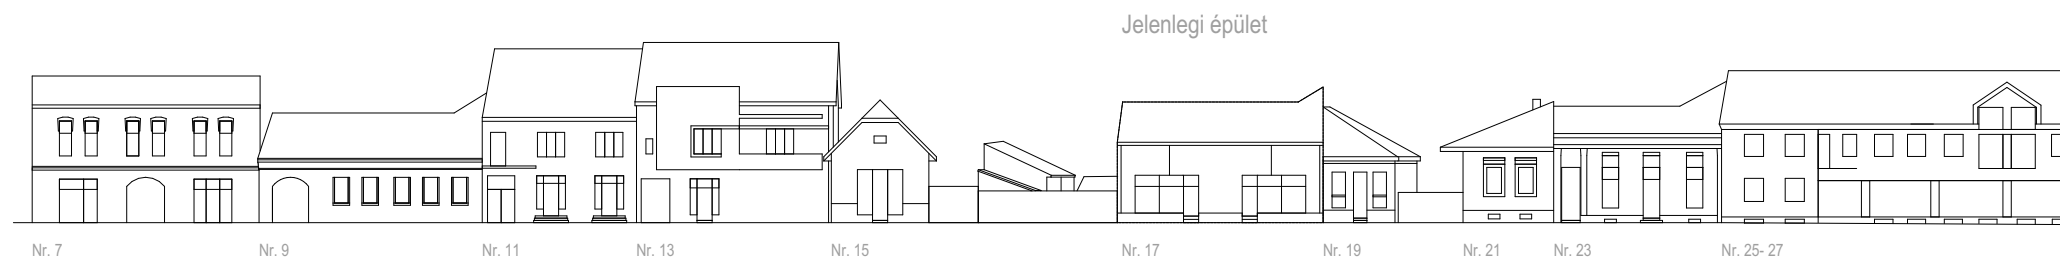

Jelenlegi épület

Utcafront

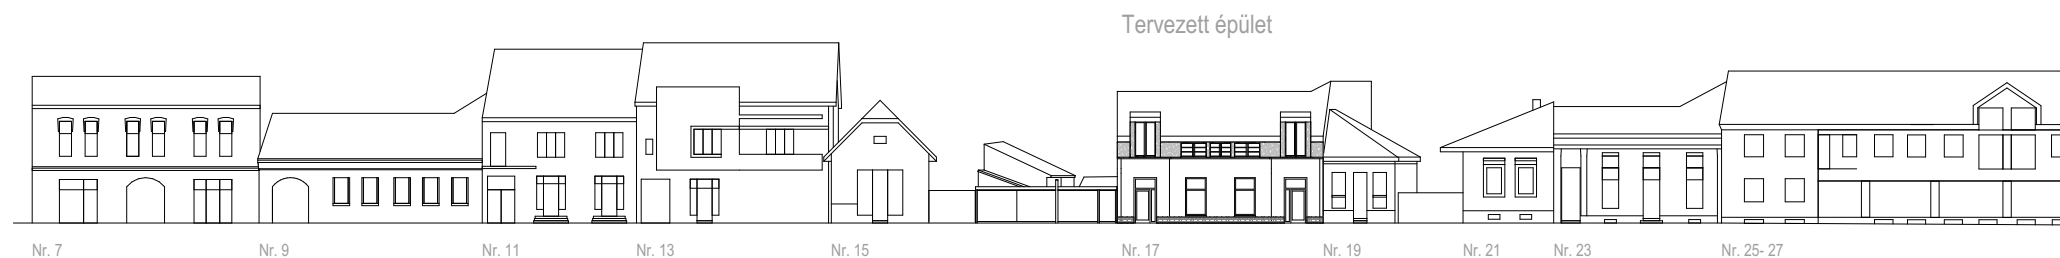

Tervezett épület

Utcafront

**Tanulmányterv**  
 Lakóház kereskedelmi földszinttel  
 Udvarhely, Bethlen utca 17  
  
 Tervező: planT studio